



PRZEKRÓJ POPRZECZNY A - A SKALA 1 : 50

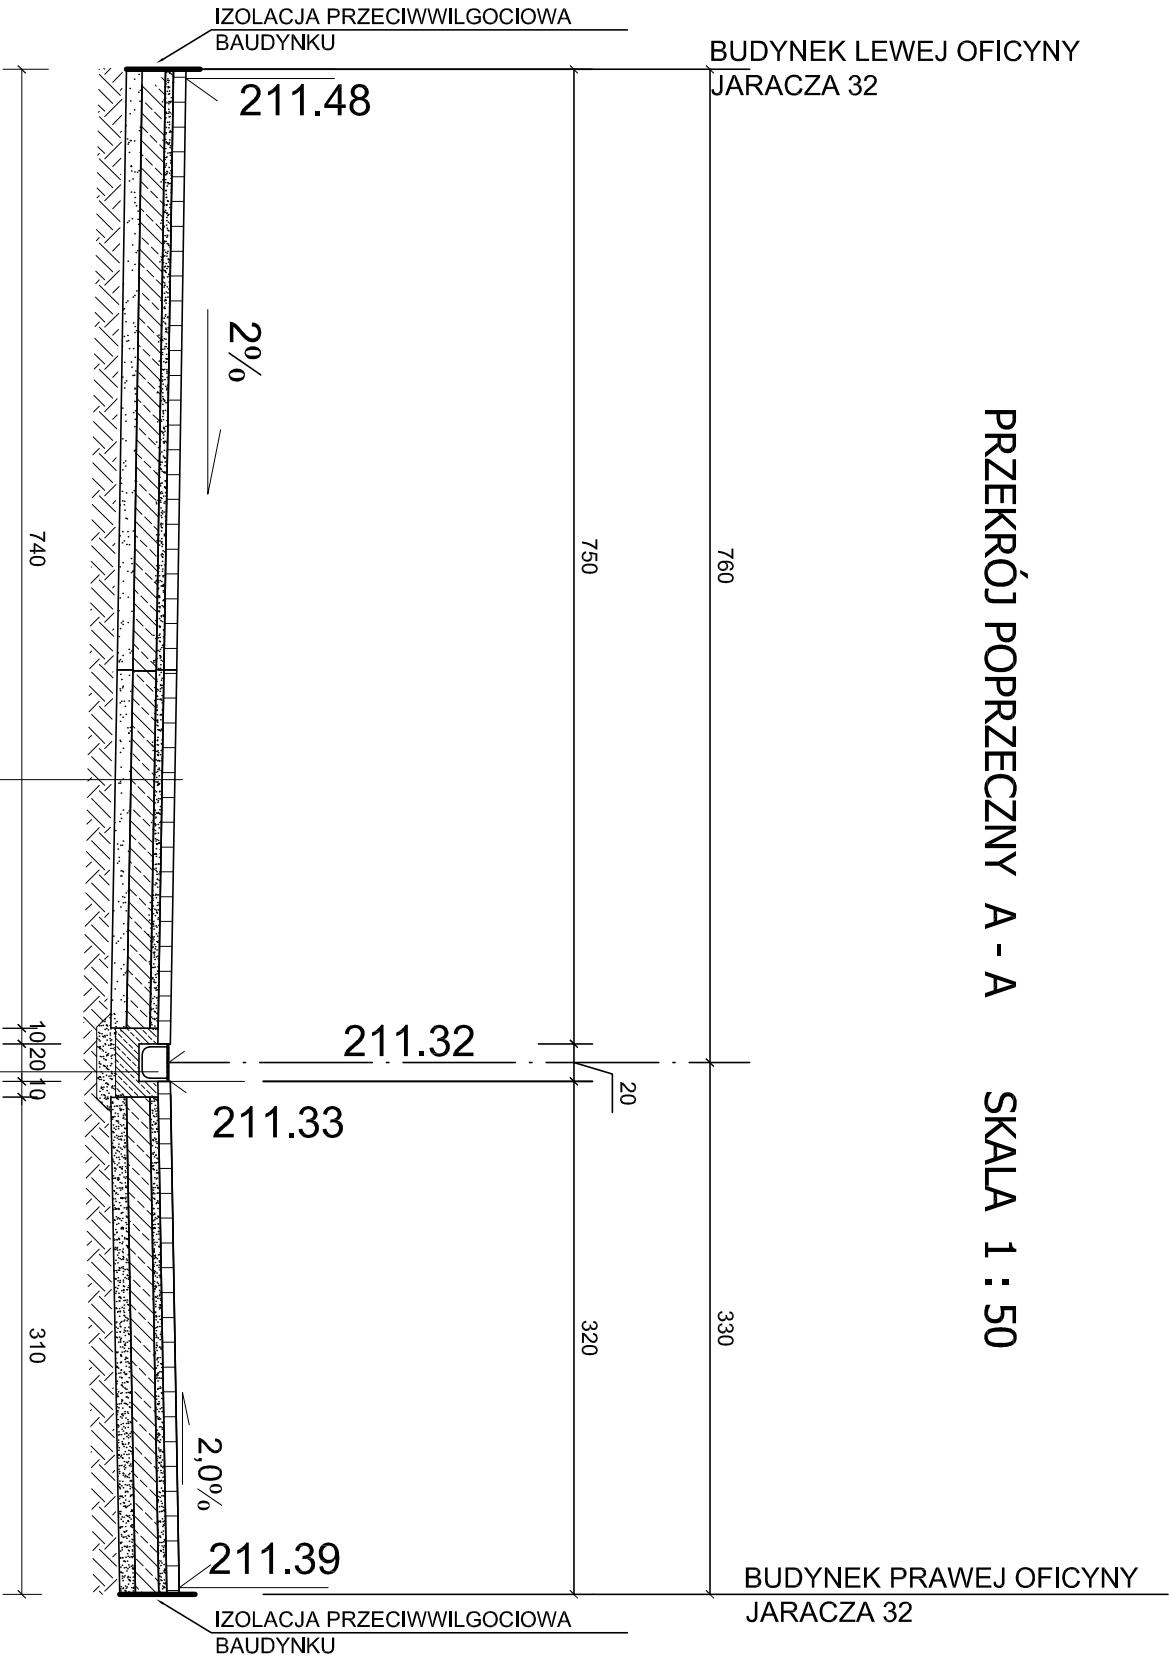

KOSTKA BETONOWA O GRUBOŚCI 8 CM
PODSYPKA PIASKOWO-CEMENTOWA GR. 5 CM
CHUDY BETON (PODBUDOWA) GR. 15 CM
PIASEK ŚREDNIOZIARNISTY GR. MIN. 10 CM
GRUNT RODZIMY

ODWODNIENIE LINIOWE, KLASY C250- KANAŁ OSADZONY NA ŁAWIE BETONOWEJ Z BETONU B25 GR. 15 CM(kanał firmy Nauraton, Marley lub Bielbet)
PIASEK ŚREDNIOZIARNISTY GR. MIN. 12 CM
GRUNT RODZIMY

Nazwa opracowania					
RPROJEKT BUDOWLANO-WYKONAWCZY PRZEBUDOWY BUDYNKU MIESZKALNEGO PRZY ULICY JARACZA 32 W ŁODZI - REMONT NAWIERZCHNI PODWÓRZA.					
Treść rysunku					
PRZEKRÓJ POPRZECZNY A - A					
Inwestor					Skala 1 : 50
Miast-Łódź - Administracja Zasadów Komunalnych Łódź-Śródmieście Łódź, ul. Piotrkowska 86					
Projektant					
mgr inż. Grzegorz Wywiał					
Współpraca					Nr rysunku 4/N
mgr inż. Mariola Wywiał					
494/87/WŁ					
11.2013r.					