

KM 11


DETAL

skala 1:2

SZYL D

KLAMKA

okucia drzwi

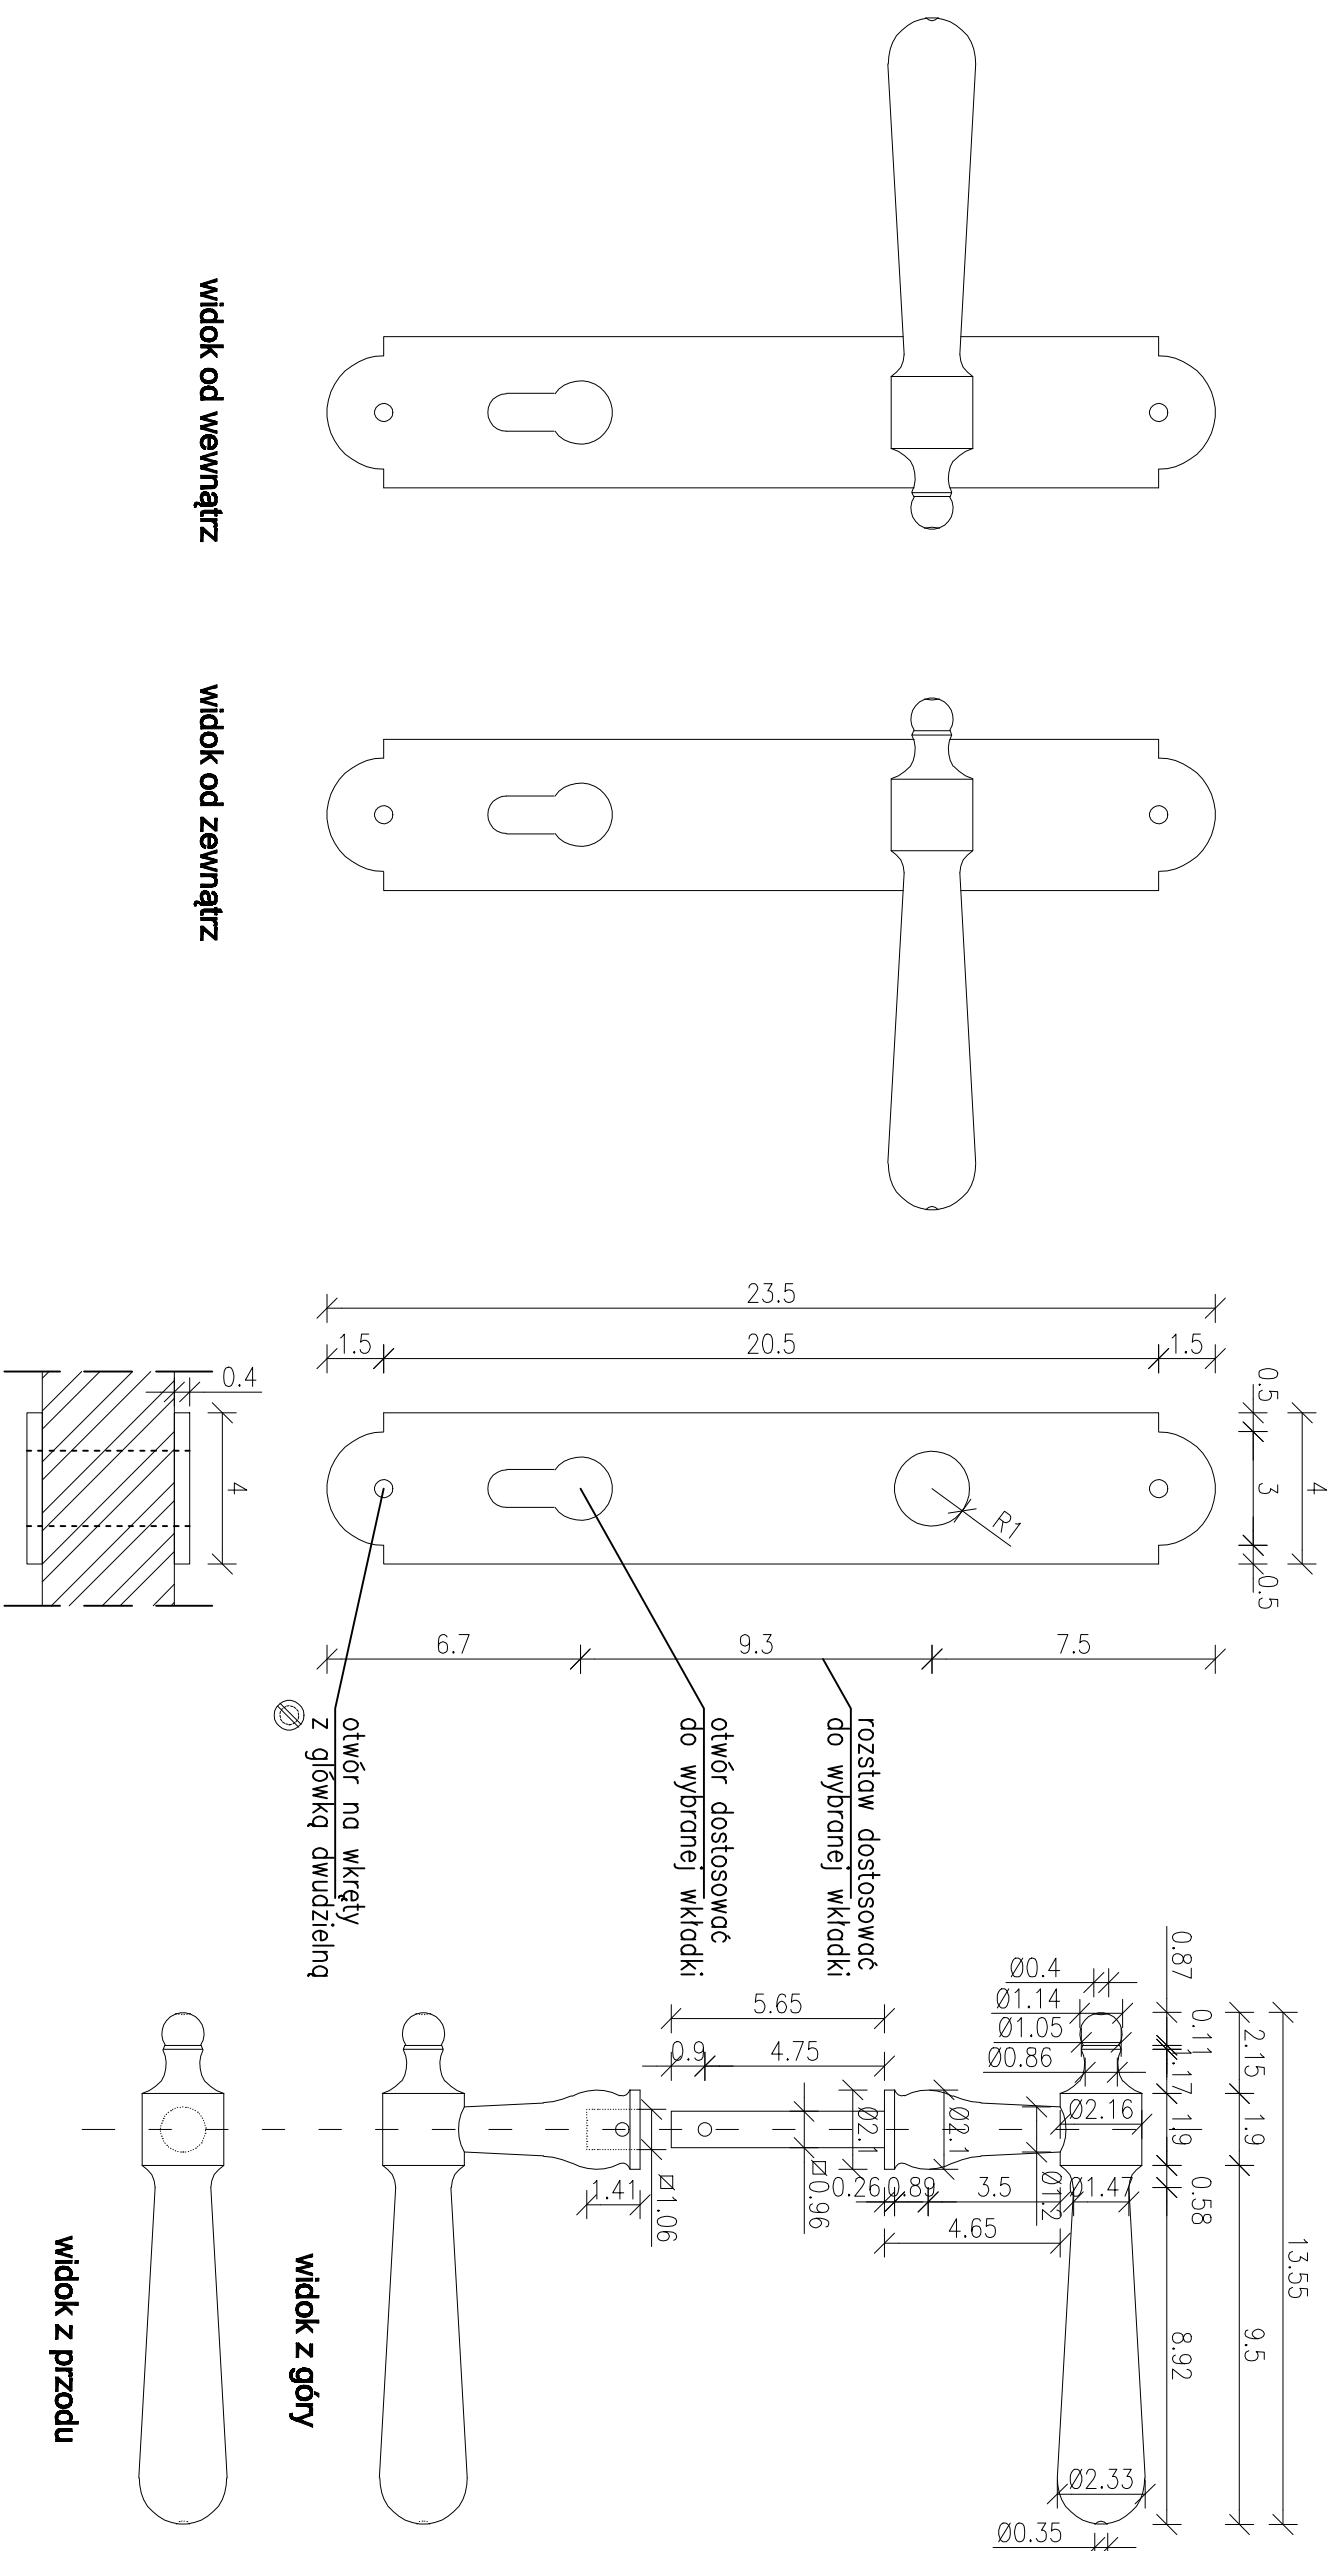

widok od wewnątrz

widok od zewnątrz

widok z przodu

widok z góry

UWAGA: WYMIARY POBRAĆ Z NATURY

ARTA nr 2.00	
LÓDŹ, UL. PIOTRKOWSKA 45, TEL. 630 17 84	
OBIEKT:	PROJEKT BUDOWL. REMONTU KONSERWATORSKIEGO, TERMOMODERNIZACJI I PRZEBUDOWY BUDYNKU MIESZKALNEGO PRZY UL. PRZEDZAJANIEJ 51 Z CZĘŚCIOWĄ ZMIANĄ SPOSOBU UŻYTKOWANIA NA PRACOWNIE DLA TWÓRCÓW
TERMIN: 03.2013	DATA:
TYTUŁ: DETAŁ - kłamka drzwi	1:2
PROJEKTANT: mgr inż. arch. DANIUTA WŁODZARSKA	upr. nr 289/83/MWL
SPRZĄDZAJĄCY: mgr inż. arch. ROBERT KUBA	upr. nr 56/L00K/2011
WSPÓŁPRAC.	NR PIS. S4

okucia drzwi D4, D5, D6, Z6, Z8

UWAGA: klanek stalowa retro