


KM 11
DETAL

skala 1:20


drzwi zewnętrzne

Z8

Uo=1,1W/m2K
kolor RAL 7024

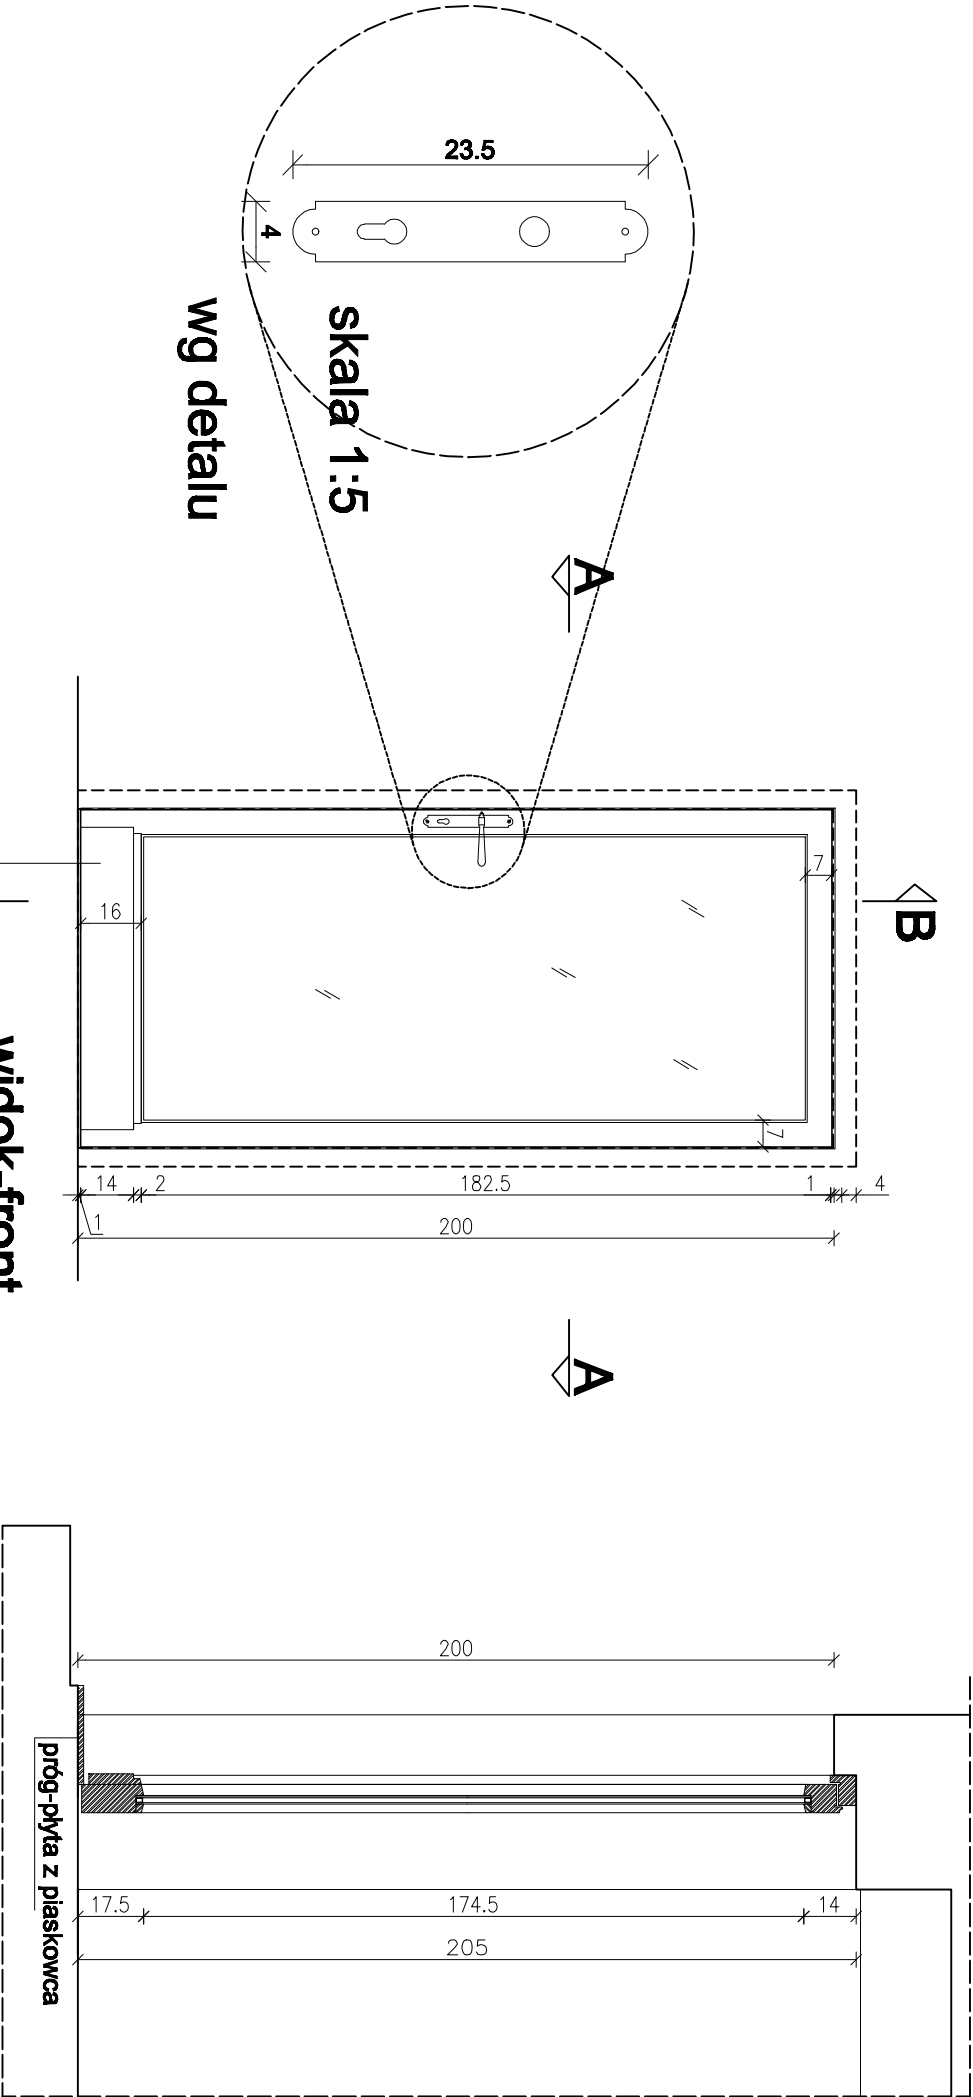


widok-front

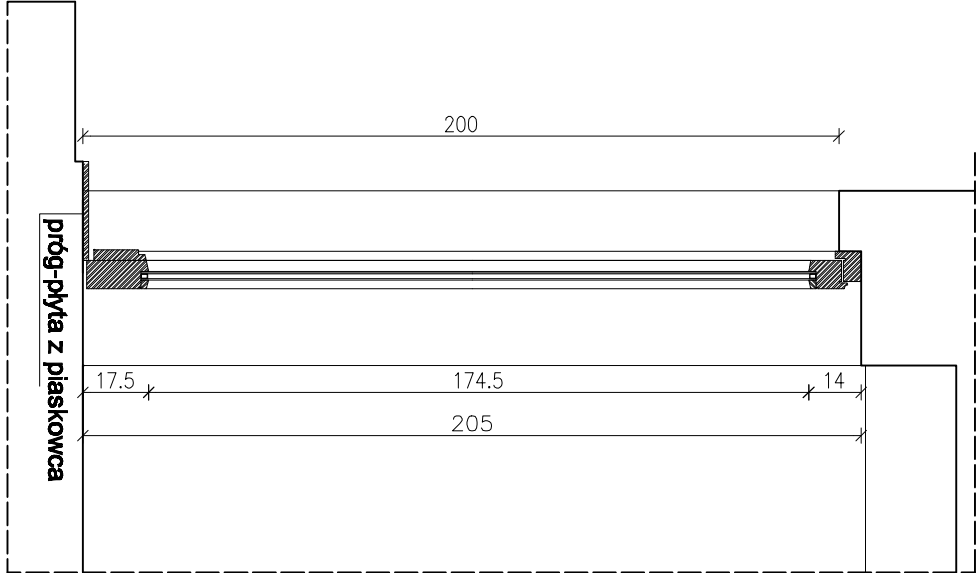

przekrój B-B

drzwi drewniane
kolor - grafit RAL 7024
jeden zamek z wkładką
klamka stalowa retro wg detalu
zawiasy z nakładkami retro stalowymi

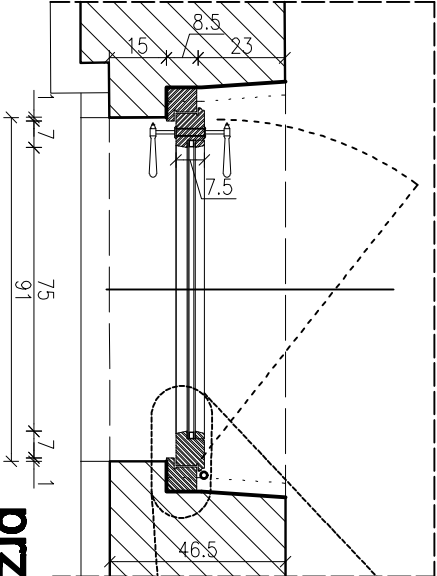

przekrój A-A

pakiet szyb zespolonych
szyba zewnętrzna podwójna
bezpieczna, laminowana folią między szybami
szyba wewnętrzna
hartowana
3f.3/12A/4

ramka ciepła w kolorze szarym, zbliżonym do RAL 7024

ARTA sp. z o.o.	
ŁÓDŹ, UL. PIOTRKOWSKA 45, TEL. 630 17 84	
OBIEKT:	PROJEKT BUDOWLANY REMONTU I PRZEBUDOWY BUD. GOSPODARCZEGO PRZY UL. KSIĘŻY MŁYN 11 W ŁÓDZI, OBRZAR H, DZ. 98/11 FRAGM.
TEMAT RYSUNKU :	DETAL- DRZWI ZEWN. Z8
PROJEKTANT:	mgr inż. arch. DANUTA WŁODARSKA
SPRAWDZAJĄCY:	mgr inż. arch. ROBERT KUBA
WSPÓŁRACZ:	
DATA:	03.2013
SKALA:	1:20
NR RIS.	S2